


# Eteläranta

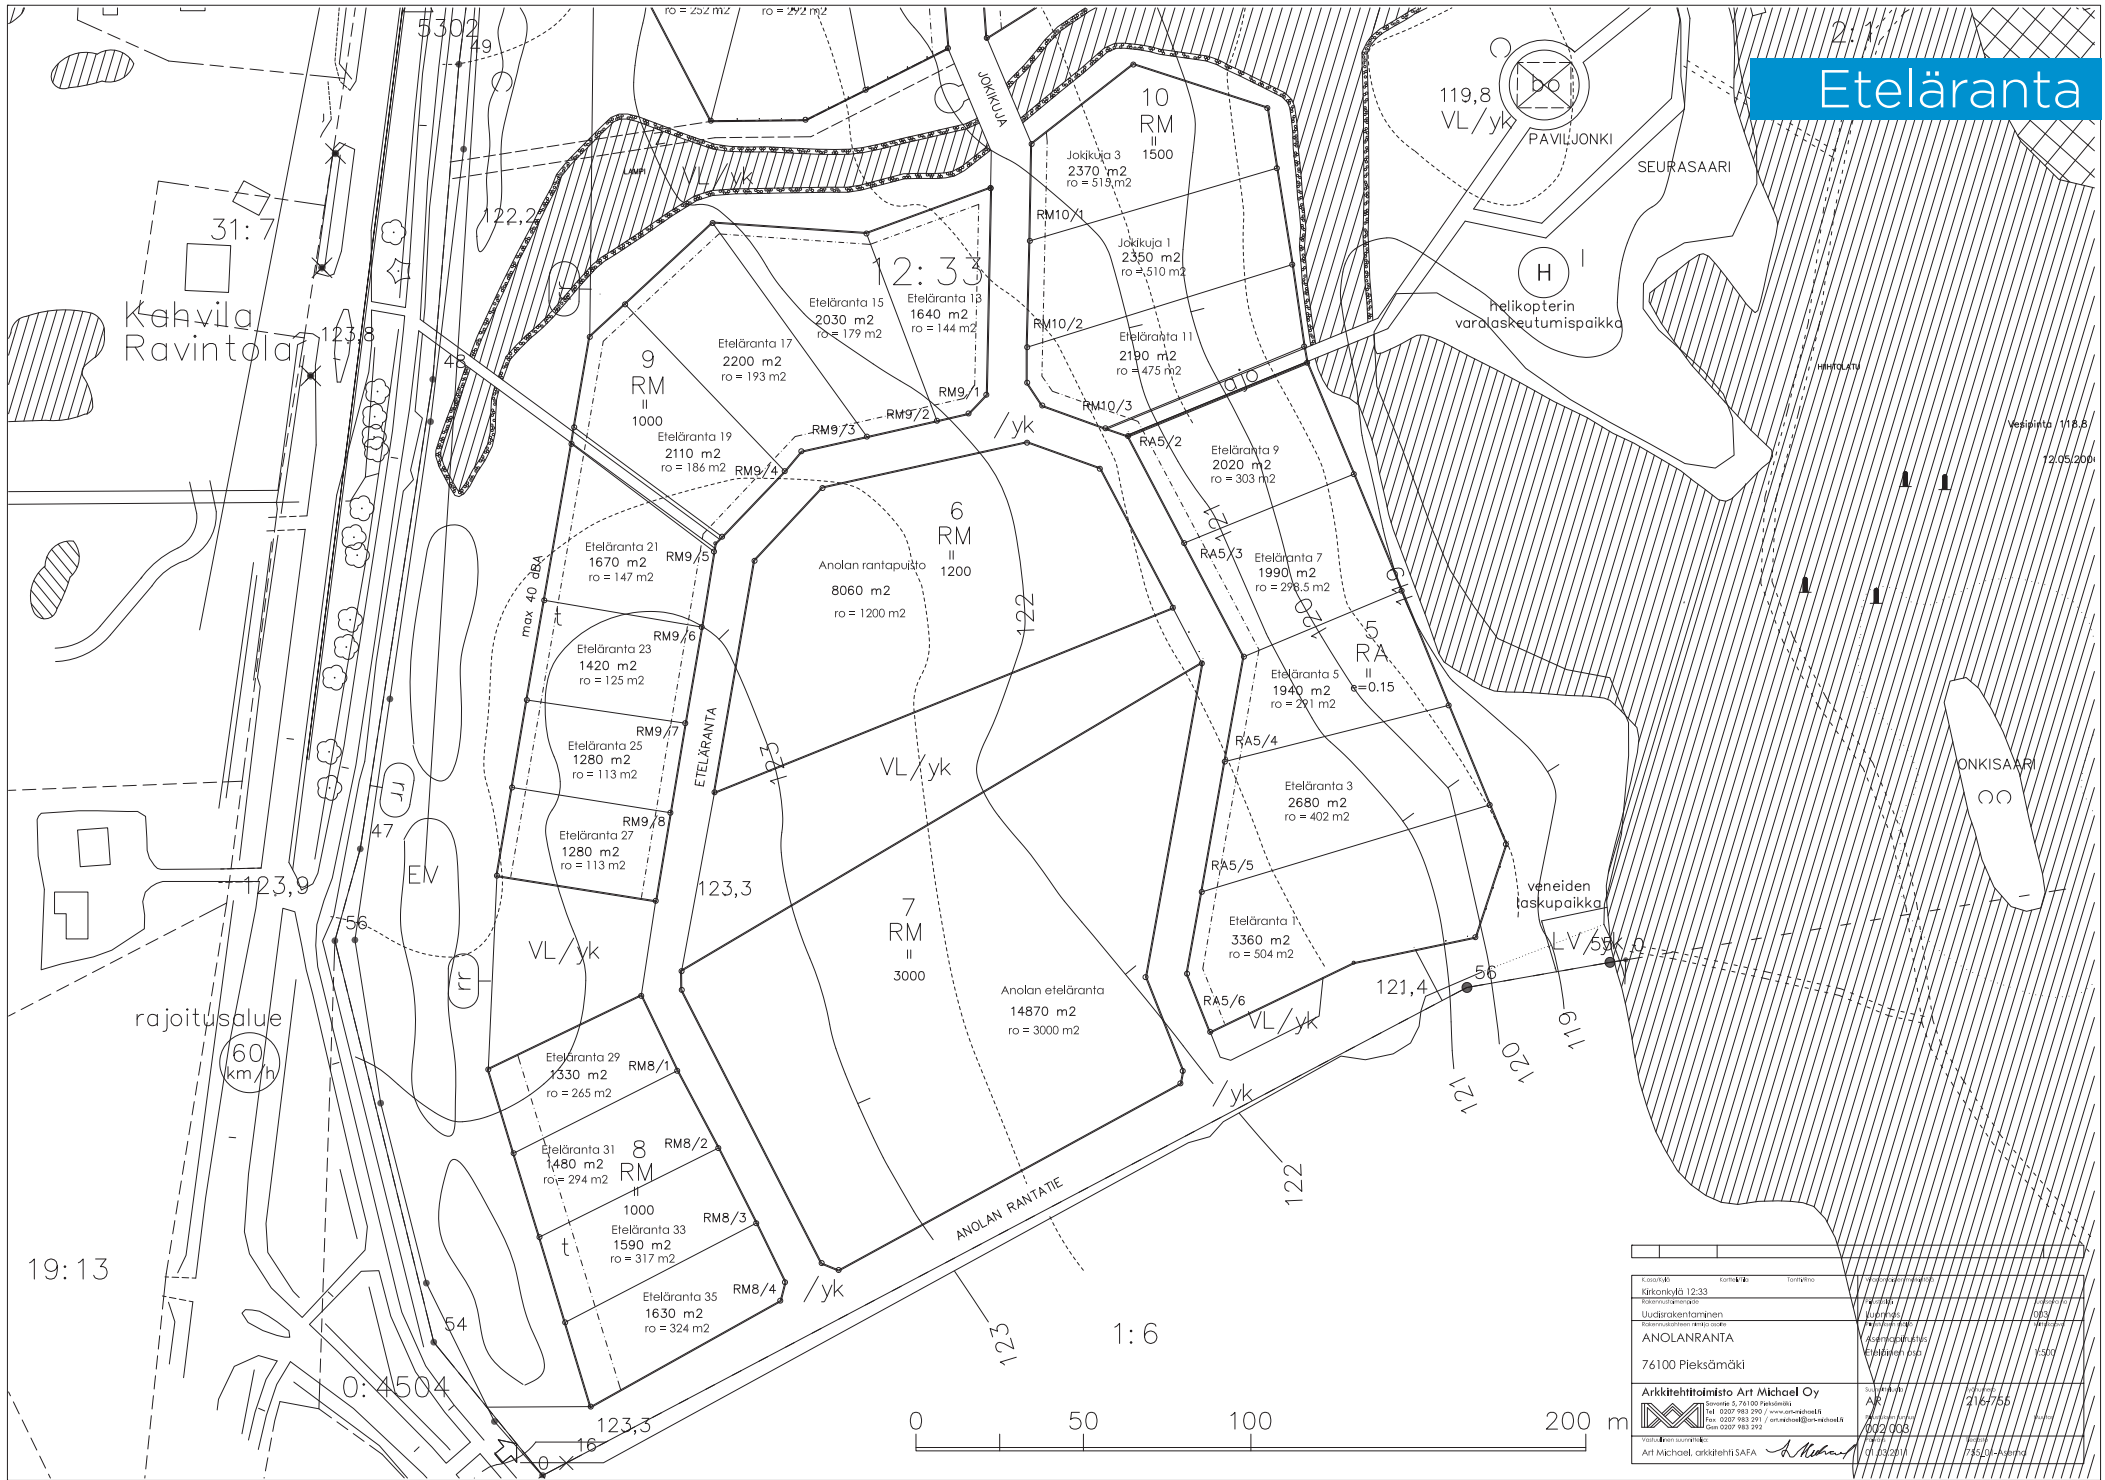

Osasto	Korttelin	Korttelin	Kuivatusalue
Kirkonkylä 12333			
Kuivatusalue	Korttelin	Kuivatusalue	
Uudrakentaminen			1013
ANOLANRANTA			
76100 Pieksämäki			1332
<b>Arkkiitehtimistö Art Michael Oy</b>	Suunnittelija	Projekti	
Suunnittelu: 5.741.00 Paksuvuori	AR	76100-755	
Piiritys: 0207/983.291 / www.artmichaeli.fi	402/003		
Tekninen: 0207/983.291 / www.artmichaeli.fi			
Piiritys: 0207/983.291			
Arkkitehti SAFA	01/03/2014	755/01-1/2014	